


Fremtidig adgang
Tilkøder

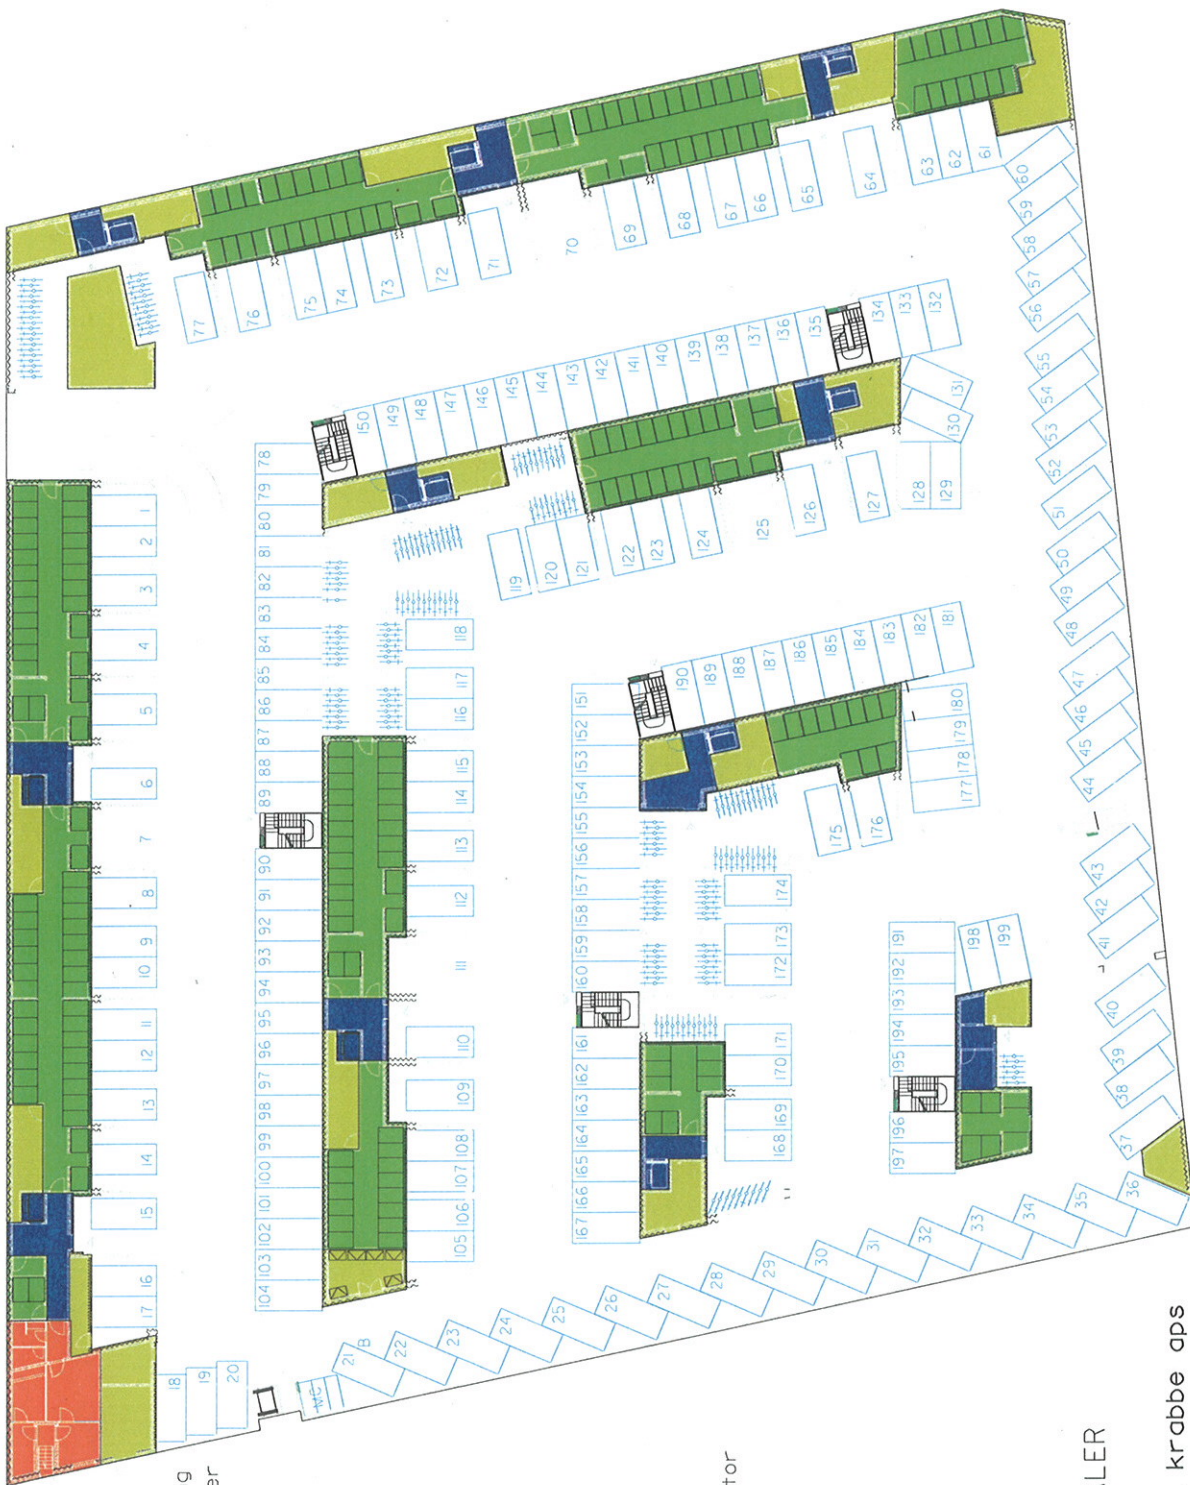

Midlertidig adgang
Tilkøder

- Depotrum
- Fælles trapperum/elevator
- Viceværtsfaciliteter
- Teknik- og øvrige rum

BILAG 2

KÆLDERPLAN - FÆLLESAREALER

landinspektørfirmaet bøgh & krabbe aps

rosensgade 36 • 8000 Århus C • tlf. 8626388
www.bk-land.dk • e-mail: bk@bk-land.dk • fax. 8625070

02.04.12